

地籍圖謄本

楊梅電謄字第195239號

土地坐落：桃園縣新屋鄉大牛欄段大牛欄小段1191,1192,1193,1194,1195,1196,1197,1198,1199地



本謄本與地籍圖所載相符（實地界址以複丈鑑界結果為準）




資料管轄機關：桃園縣楊梅地政事務所
本謄本核發機關：桃園縣楊梅地政事務所
中華民國 102年12月10日

主任：余郁芳

地籍圖謄本如附件共2頁，接續圖如下：



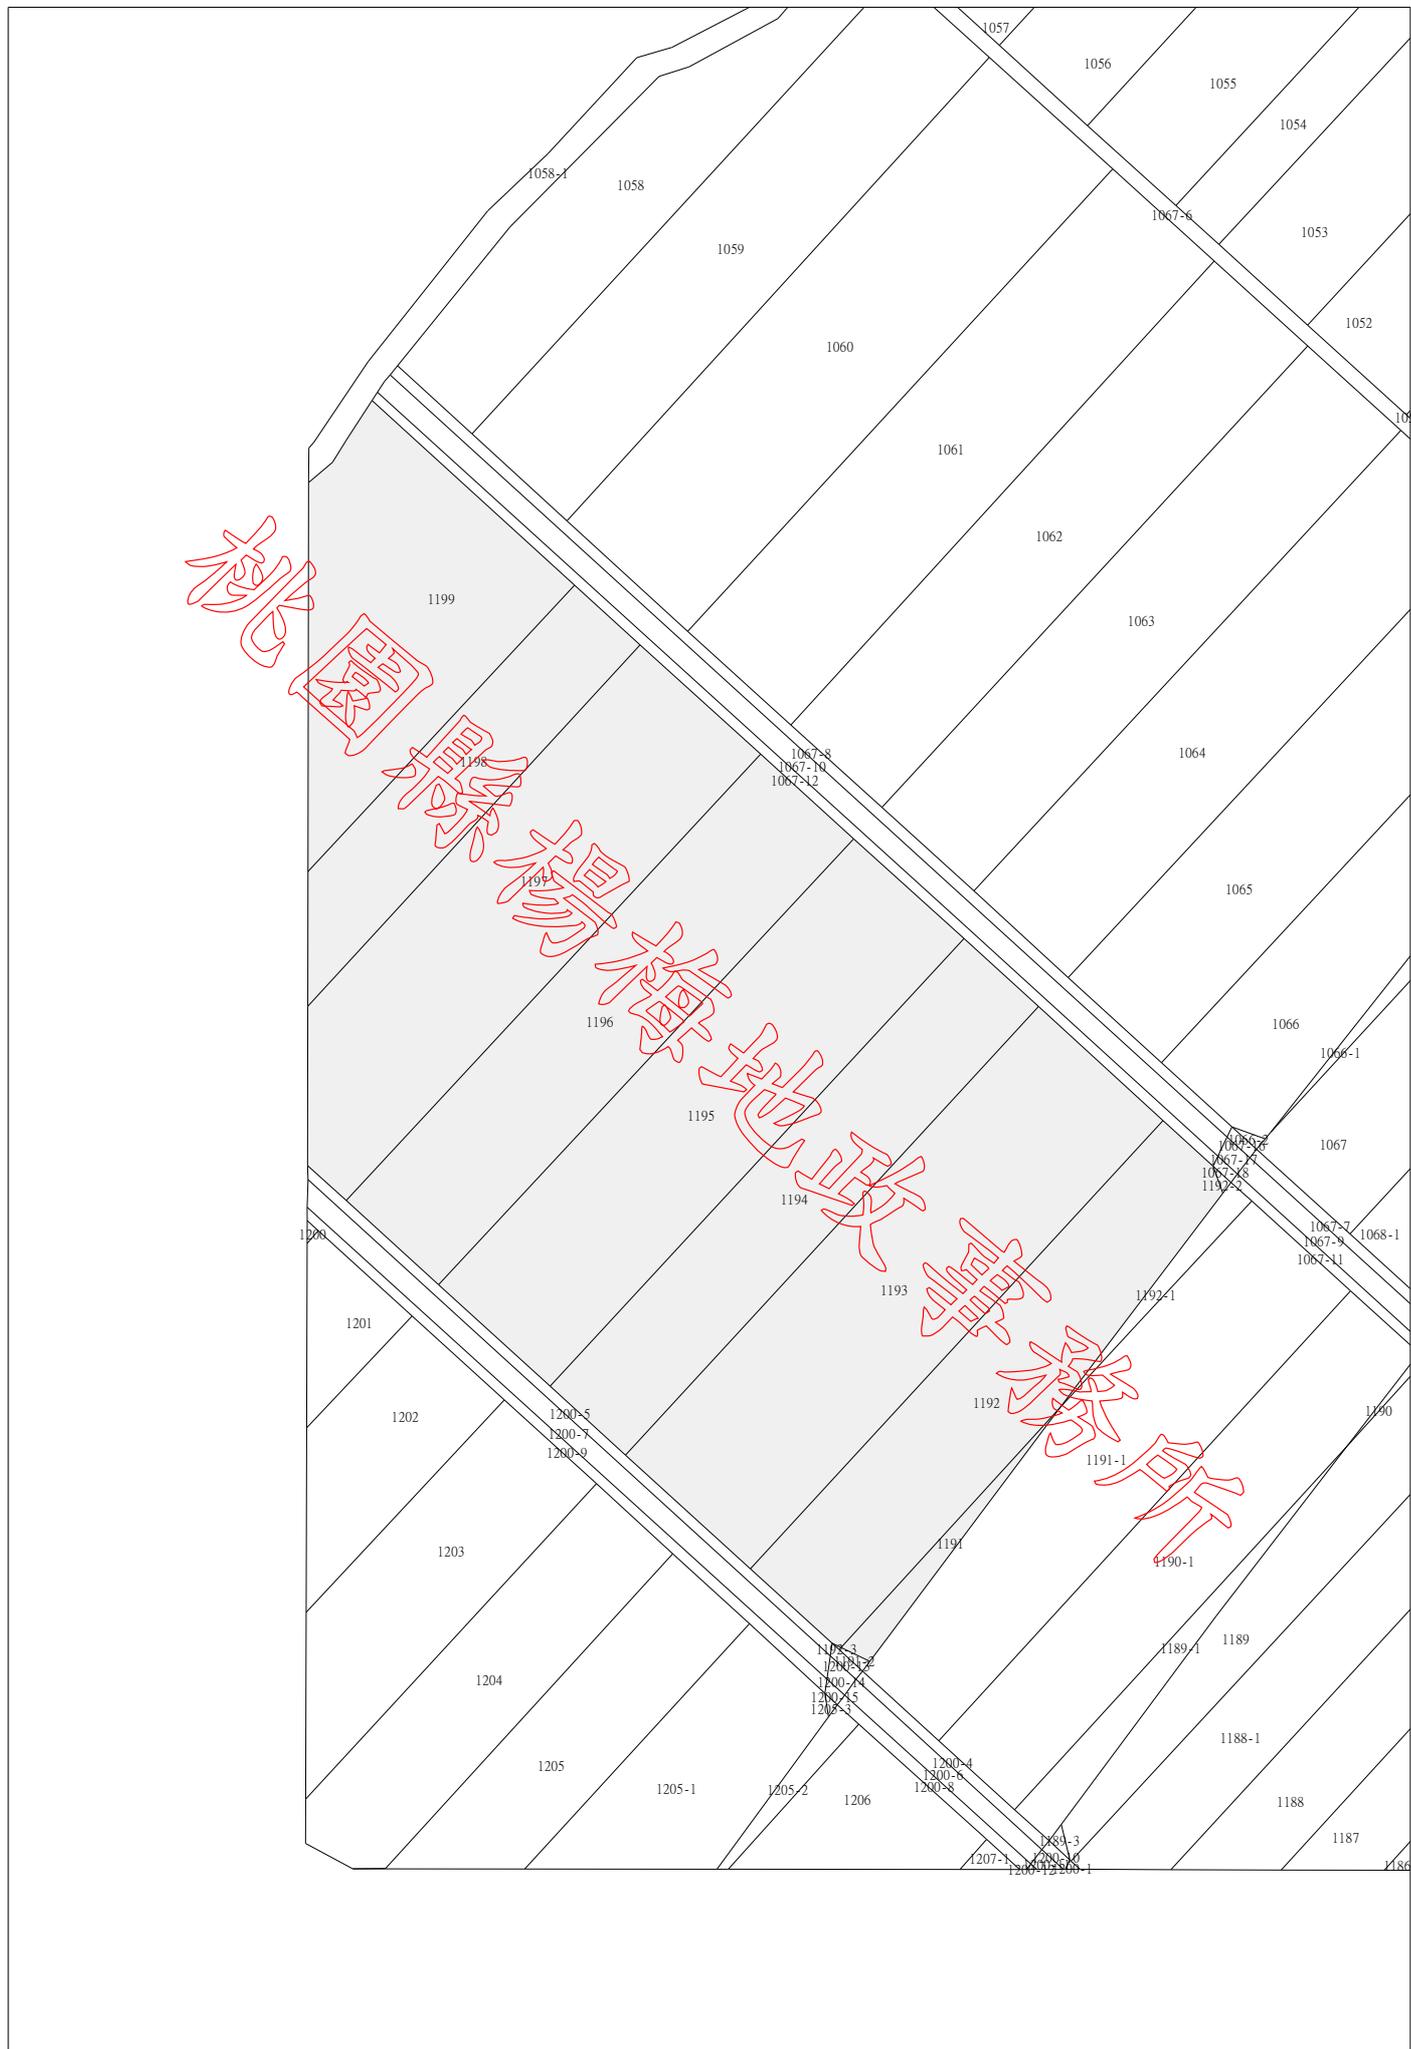


比例尺：1/1200



37



63

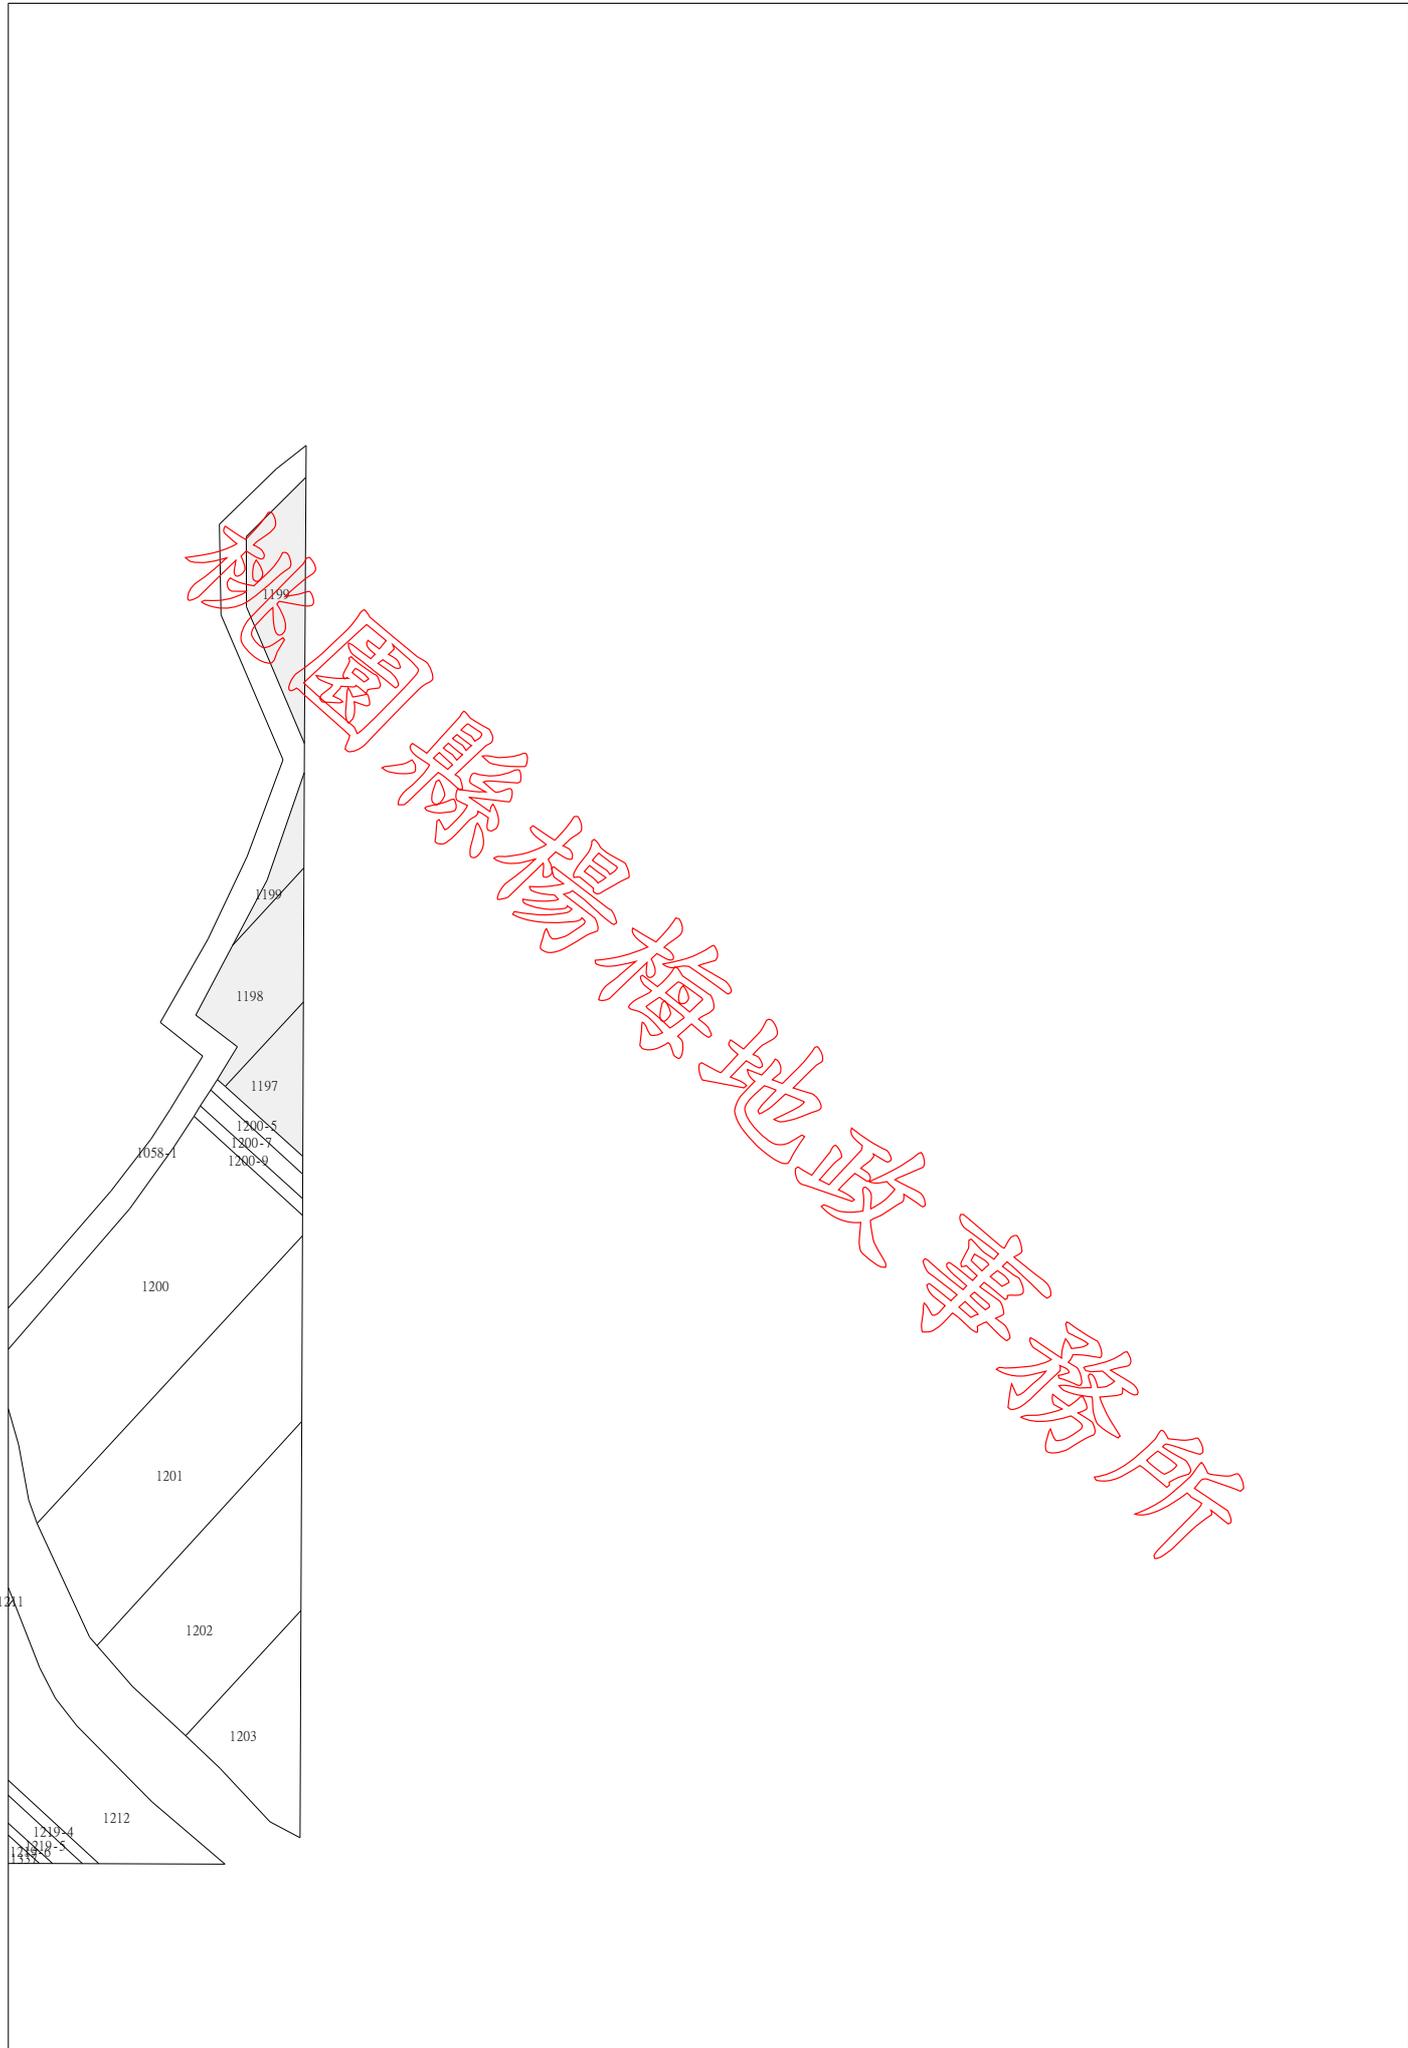

比例尺：1/1200