

地籍圖謄本

中壢電謄字第381643號

土地坐落：桃園縣觀音鄉三座屋段橫圳頂小段981,982,983地號共3筆



本謄本與地籍圖所載相符（實地界址以複丈鑑界結果為準）

北




資料管轄機關：桃園縣中壢地政事務所

本謄本核發機關：桃園縣中壢地政事務所

中華民國 103年11月20日10時33分

主任：黃學榮

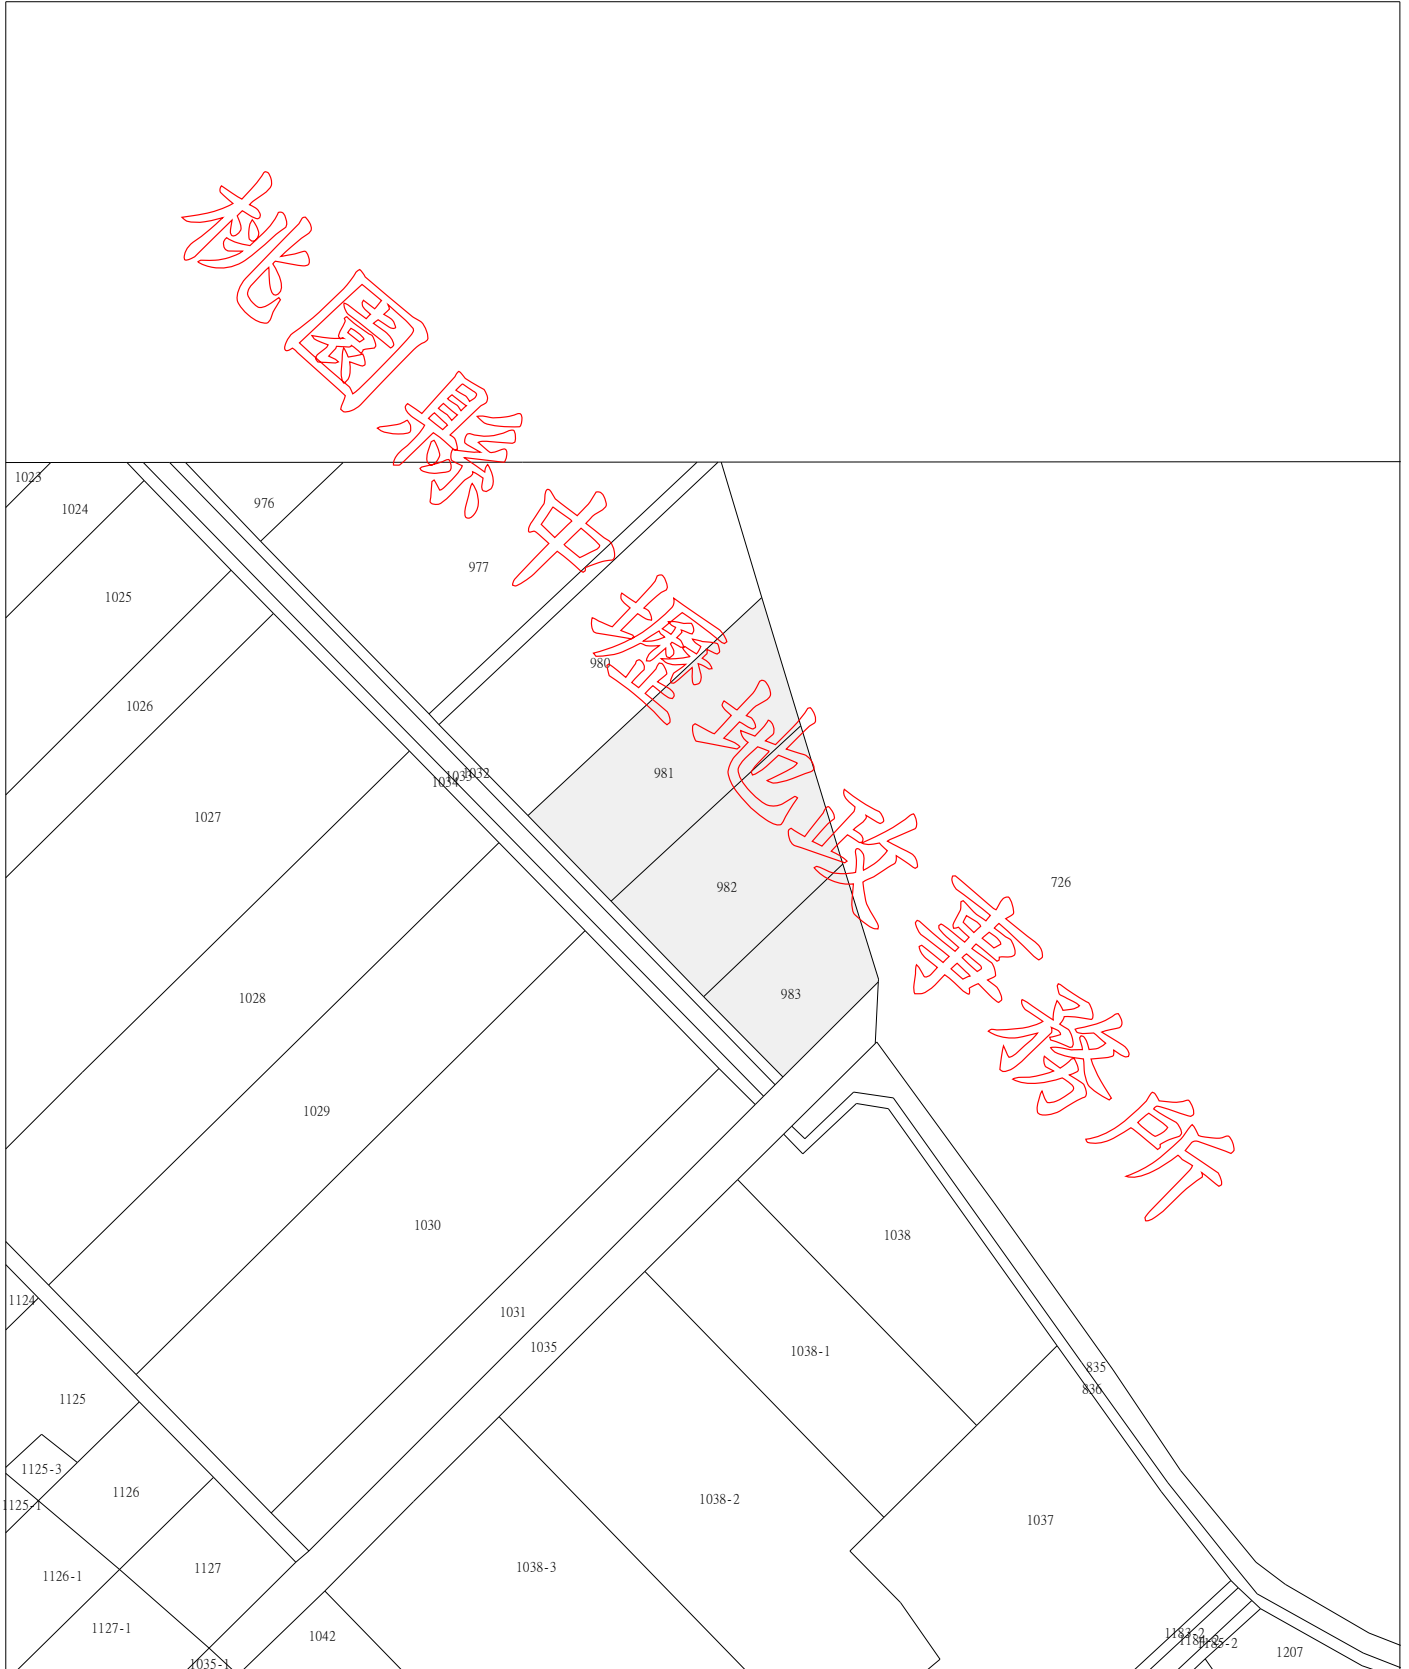

比例尺：1/1200

原比例尺：1/1000

本謄本係網路申領之電子謄本，由揚昇土地開發有限公司自行列印
謄本種類碼：68WVU*89MQQ，可至：<http://ep.land.nat.gov.tw> 查驗本謄本之正確性
惟為考量檔案傳輸中心之資料負荷度，線上有效查驗期限為三個月。